


ELEWACJA BOCZNA - INWENTARYZACJA

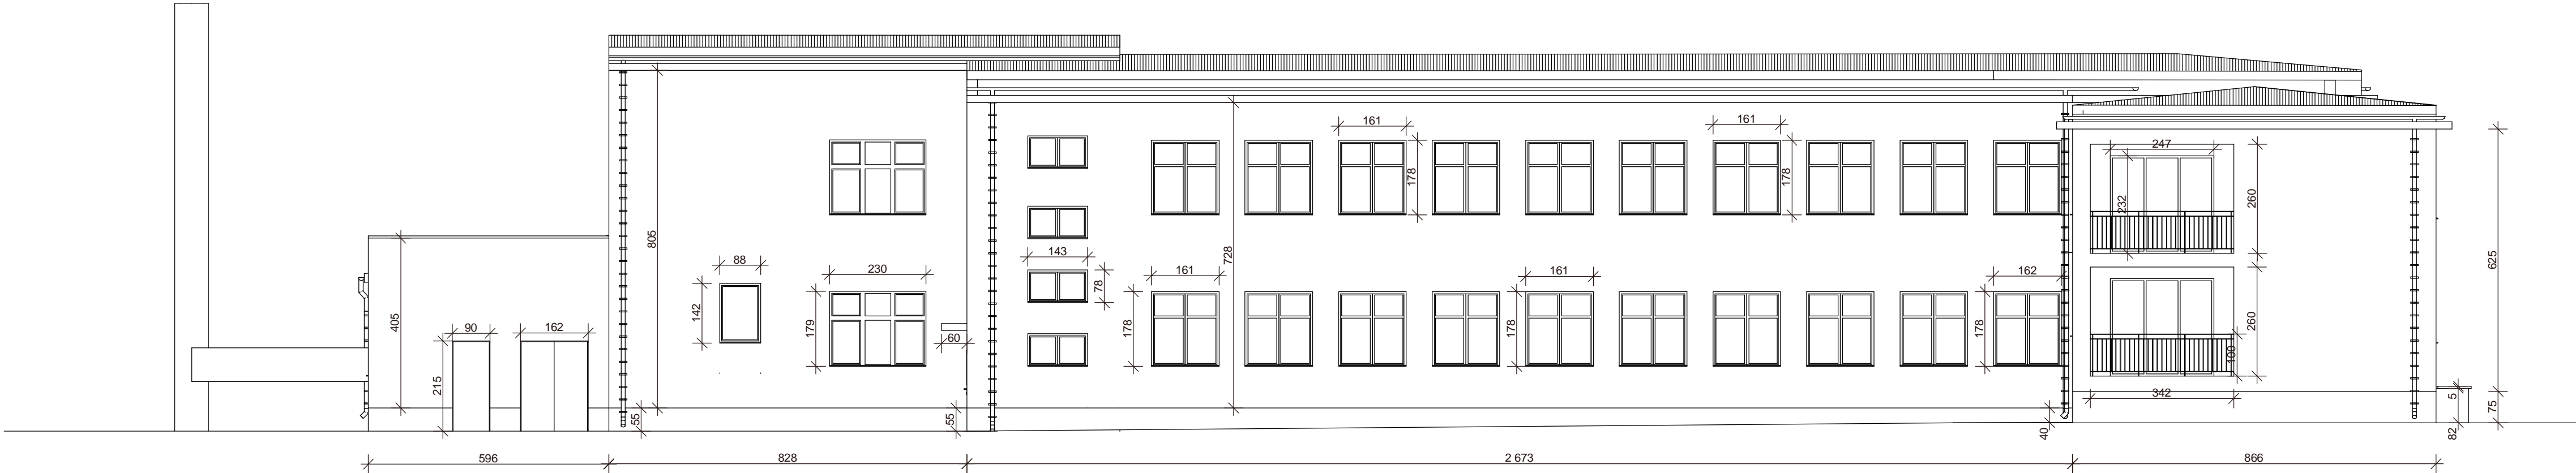

| | | | |
|------------------|---|---|--|
| INBUD | | Zakład Nadzoru Budowlanego INBUD tel. 8860314 kom. 603 878925 os. Stare Sady 19a, 98-300 Wieluń | |
| Obiekt projekt.: | WYKONANIE DOCIEPLENIA BUDYNKU SZKOŁY PODSTAWOWEJ W SIENCU WRAZ Z KOLORYSTYKĄ | skala 1:100 | |
| Adres: | SIENIEC 81 b, 98-300 WIELUŃ | Data: 2015r. | |
| Przedmiot rys.: | ELEWACJE - INWENTARYZACJA | Nr rys. 3 | |
| Projektował: | | | |