



ELEWACJA BOCZNA - KOLORYSTYKA

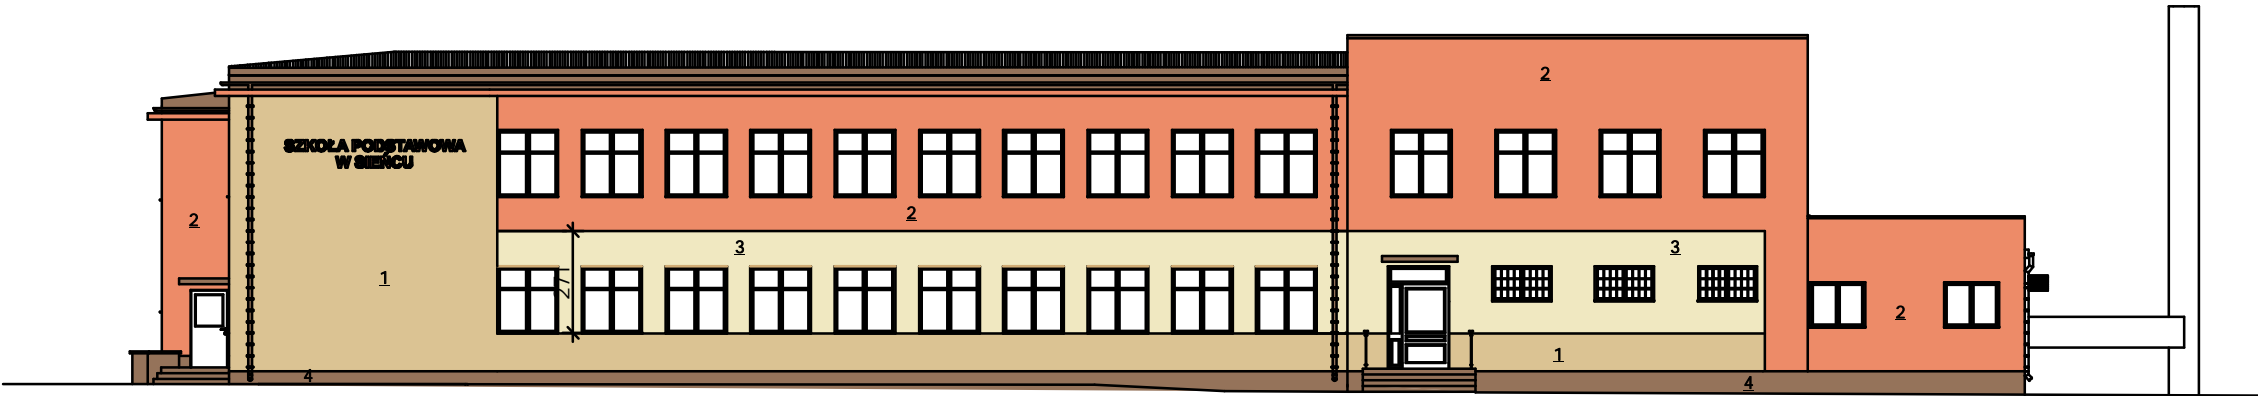

ELEWACJA BOCZNA - KOLORYSTYKA

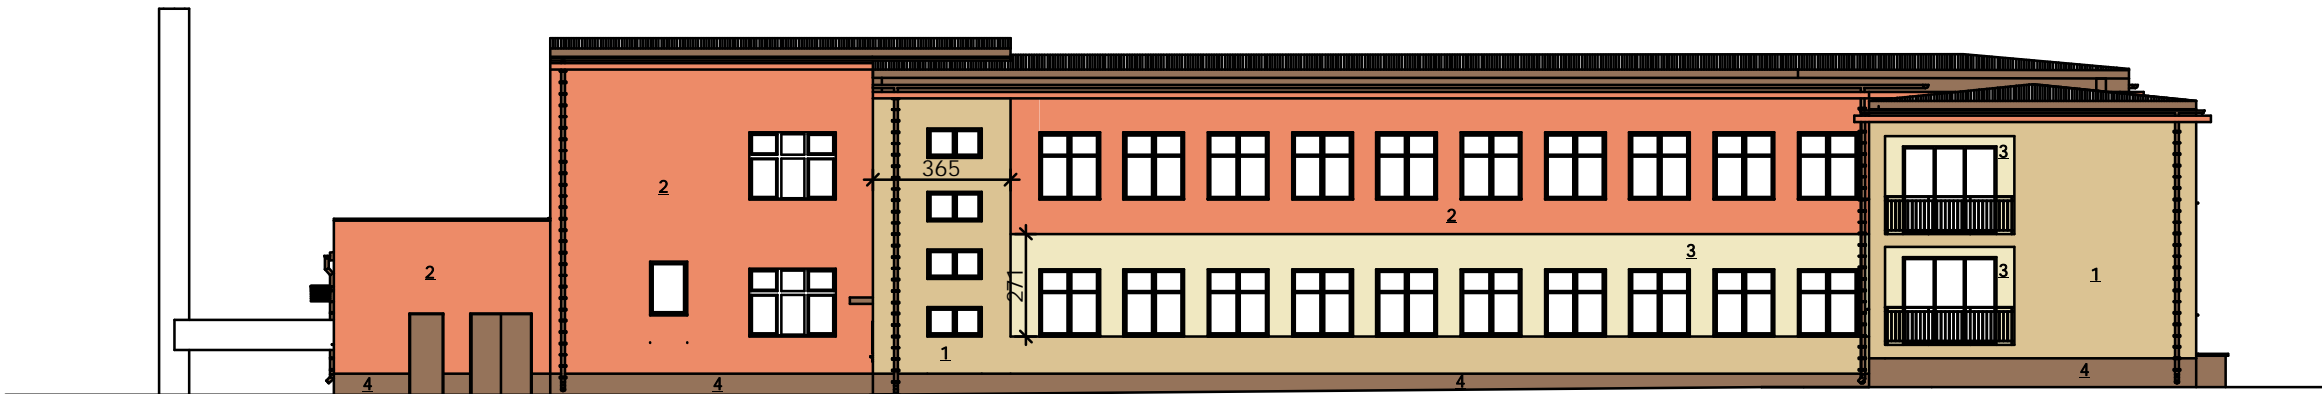

- 1 TYNK SILIKATOWO-SILIKONOWY - ATLAS (NR 0239)
- 2 TYNK SILIKATOWO-SILIKONOWY - ATLAS (NR 0184)
- 3 TYNK SILIKATOWO-SILIKONOWY - ATLAS (NR 0042)
- 4 TYNK MOZAIKOWY - ATLAS DEKO M (NR 319)
- BALUSTRADY BALKONÓW, KRATY, OBRÓBKA BLACHARSKA - RAL 8004

INBUD				Zakład Nadzoru Budowlanego INBUD tel. 8860314 kom. 603 878925 os. Stare Sady 19a, 98-300 Wieluń	
Obiekt projekt.: WYKONANIE DOCIEPLENIA BUDYNKU SZKOŁY PODSTAWOWEJ W SIENCU WRAZ Z KOLORYSTYKĄ				skala 1:100	
Adres: SIENIEC 81 b, 98-300 WIELUŃ				Data: 2015r.	
Przedmiot rys.: ELEWACJE - KOLORYSTYKA					
				Nr rys. 5	
Projektował:					