


Dodatkowe mocowanie łącznikami mechanicznymi płyt styropianowych

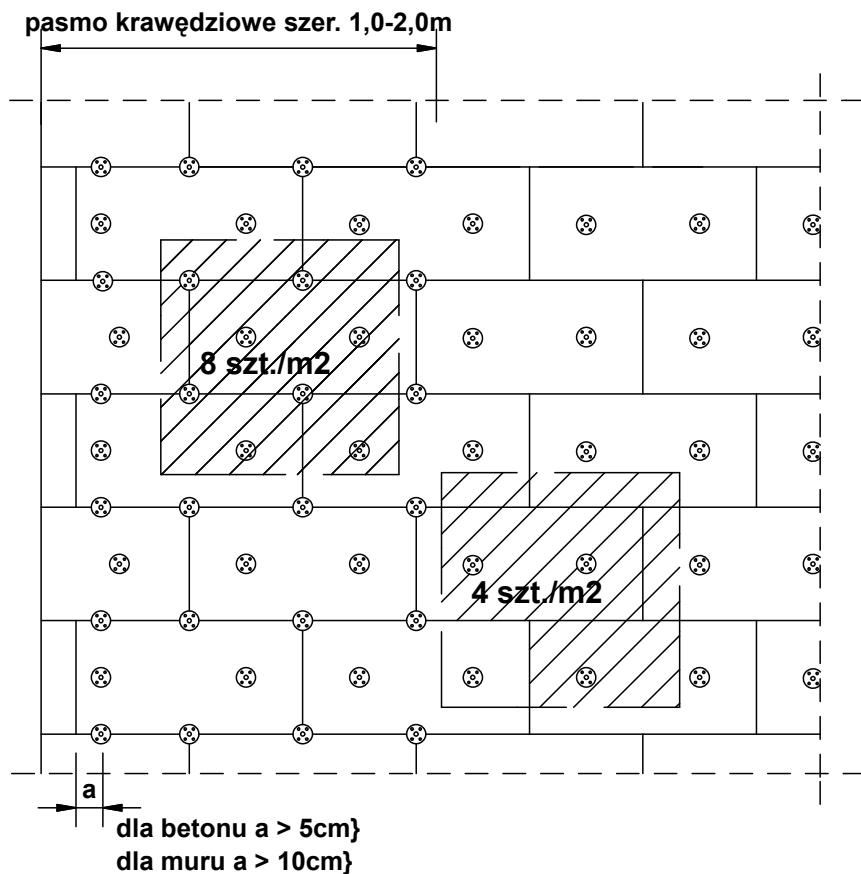

Zakład Nadzoru Budowlanego INBUD tel. 8860314 kom. 603 878925 os. Stare Sady 19a, 98-300 Wieluń			
Obiekt projekt.:	WYKONANIE DOCIEPLENIA BUDYNKU SZKOŁY PODSTAWOWEJ W SIEŃCU WRAZ Z KOLORYSTYKĄ		skala 1:10
Przedmiot rys.:	MOCOWANIE PŁYT STYROPIANOWYCH ŁĄCZNIKAMI		Nr rys.
Projektował:	mgr inż. arch. Ewa Majewska	upr. nr Bł/61/77	
	Kazimierz Bigos	upr. nr 156/79	