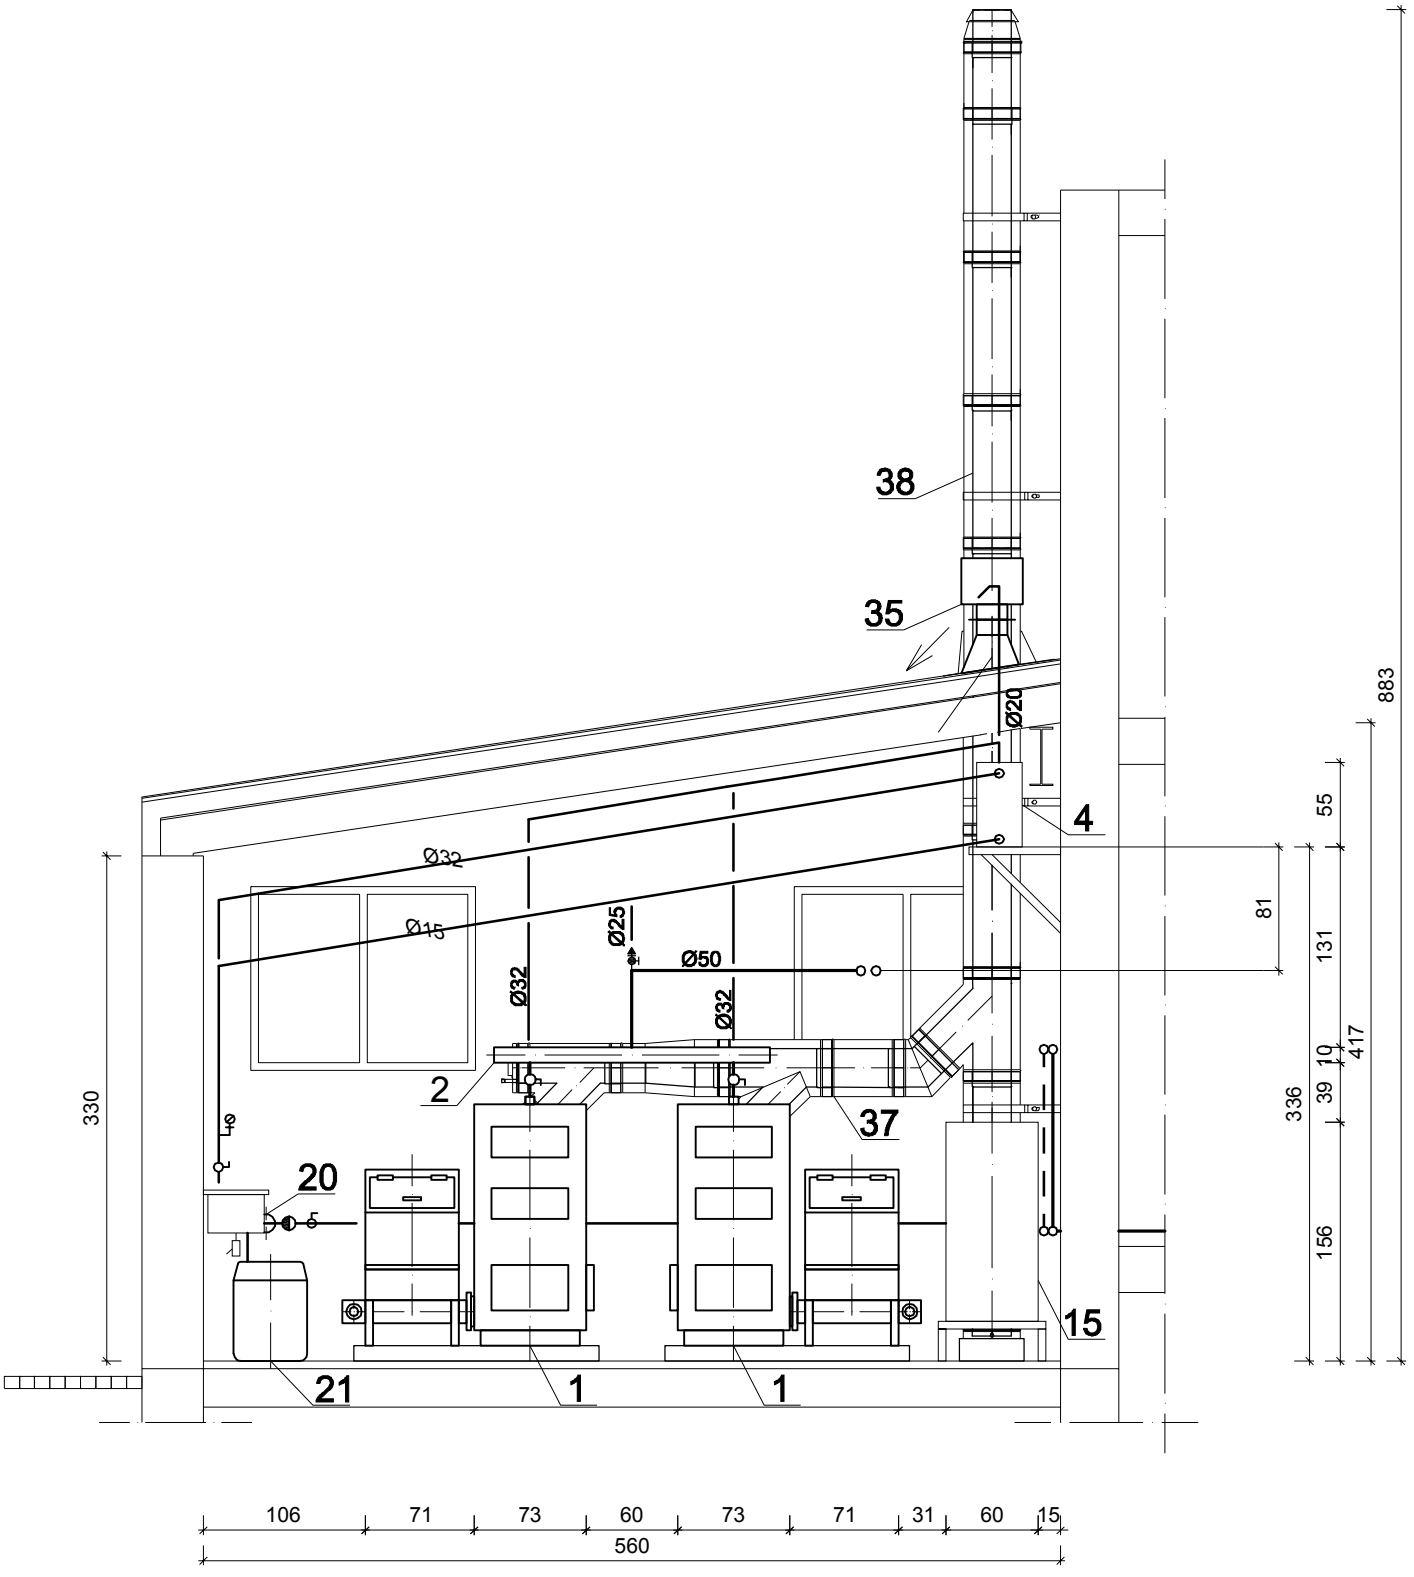

Temat	Proj. bud.-wyk. przebudowy kotłowni			
Obiekt	Szkoła Podstawowa w Sieńcu Sieniec 81b, 98-300 Wieluń			
Opracował	inż. Michał Koperski			
Projektował	mgr inż. Jerzy Prokopczyk	upr. 223/74 Łw		
Sprawdził	mgr inż. Anna Nowakowska	upr. 192/01 Wł		
Nazwa rys.	Przekrój A-A	07.2015r	1:50	5